


M1 - MIESZKANIE 1	
hol	20,69m ²
garderoba	1,37m ²
WC	1,40m ²
łazienka	4,96m ²
pokój 1	12,96m ²
pokój 2	12,10m ²
pokój 3	15,31m ²
pokój dzienny	39,29m ²
kuchnia	7,85m ²
RAZEM	126,52m ²

M2 - MIESZKANIE 2	
hol	29,71m ²
garderoba	3,69m ²
WC	3,19m ²
łazienka	7,52m ²
pokój 1	18,75m ²
pokój 2	14,20m ²
kuchnia	9,88m ²
spiżarnia	2,33m ²
pokój dzienny	31,08m ²
RAZEM	120,35m ²

M3 - MIESZKANIE 3	
hol	24,40m ²
garderoba	3,60m ²
WC	1,90m ²
łazienka	8,50m ²
pokój 1	11,38m ²
pokój 2	9,03m ²
pokój 3	9,04m ²
pokój dzienny	19,11m ²
kuchnia	9,14m ²
RAZEM	96,10m ²

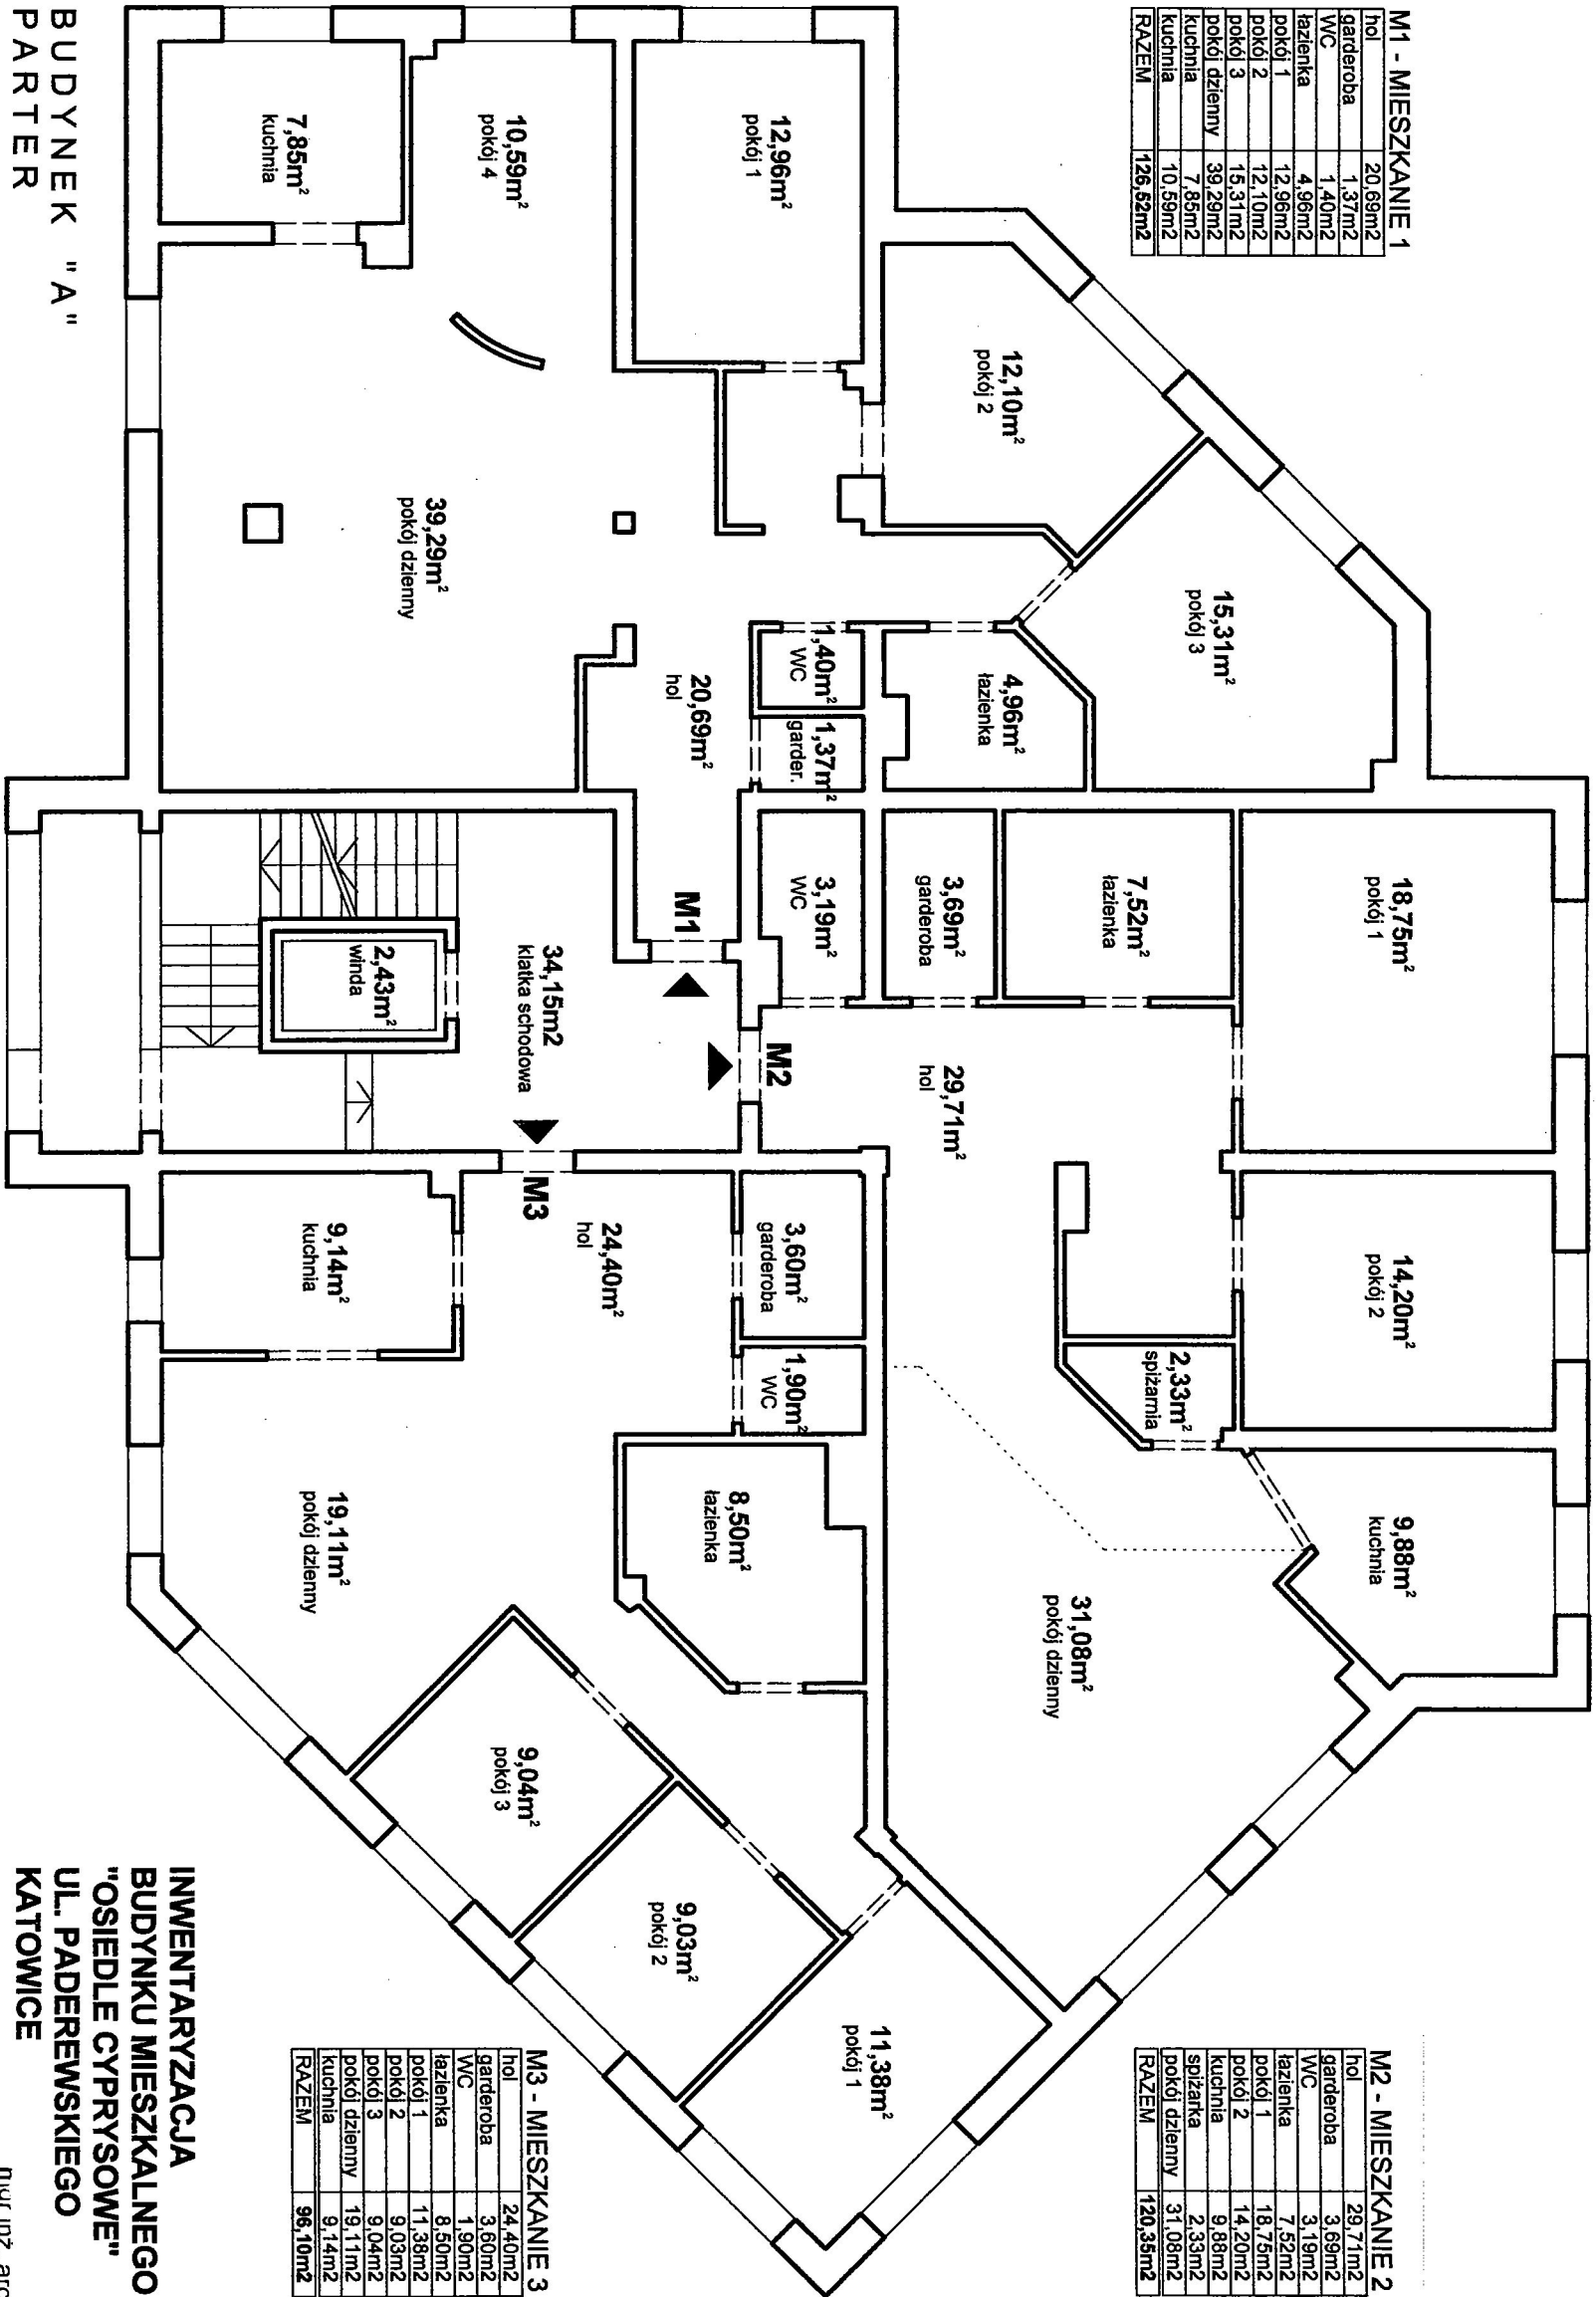

BUDYNEK "A"
PARTER

**INWENTARYZACJA
BUDYNKU MIESZKALNEGO
"OSIEDLE CYPRYSOWE"
UL. PADEREWSKIEGO
KATOWICE**

mgr inż. arch. **ANNA WOSTRIK**
upr. bud. do projektowania i kierowania
robotami bez ograniczeń
w specjalności architektonicznej
nr 258/2000
członek SŁOJA nr SL-0805