

BUDYNEK "A"
PIĘTRO III

M12 - MIESZKANIE 12
poziom 1

hol	17,68m ²
pokój dzienny	17,89m ²
kuchnia	9,27m ²
spizarka	1,71m ²
gabinet	20,81m ²
WC	1,96m ²
garderoba	2,02m ²
RAZEM	71,34m ²
Balkon 1	2,00m ²
Balkon 2	10,76m ²

M11 - MIESZKANIE 11
poziom 1


hol	10,30m ²
pokój dzienny	32,69m ²
kuchnia	9,80m ²
spizarka	1,89m ²
WC	1,47m ²
RAZEM	56,16m ²
Balkon	18,74m ²

M13 - MIESZKANIE 13
poziom 1

hol	17,54m ²
pokój dzienny	21,60m ²
kuchnia	7,78m ²
gabinet	13,23m ²
garderoba	2,38m ²
RAZEM	62,53m ²
Balkon 1	7,32m ²
Balkon 2	15,32m ²

M14 - MIESZKANIE 14

hol	21,43m ²
kuchnia	11,42m ²
pokój dzienny	26,14m ²
pokój 1	9,92m ²
pokój 2	17,69m ²
łazienka	8,55m ²
WC	2,34m ²
RAZEM	97,49m ²
Balkon	7,12m ²

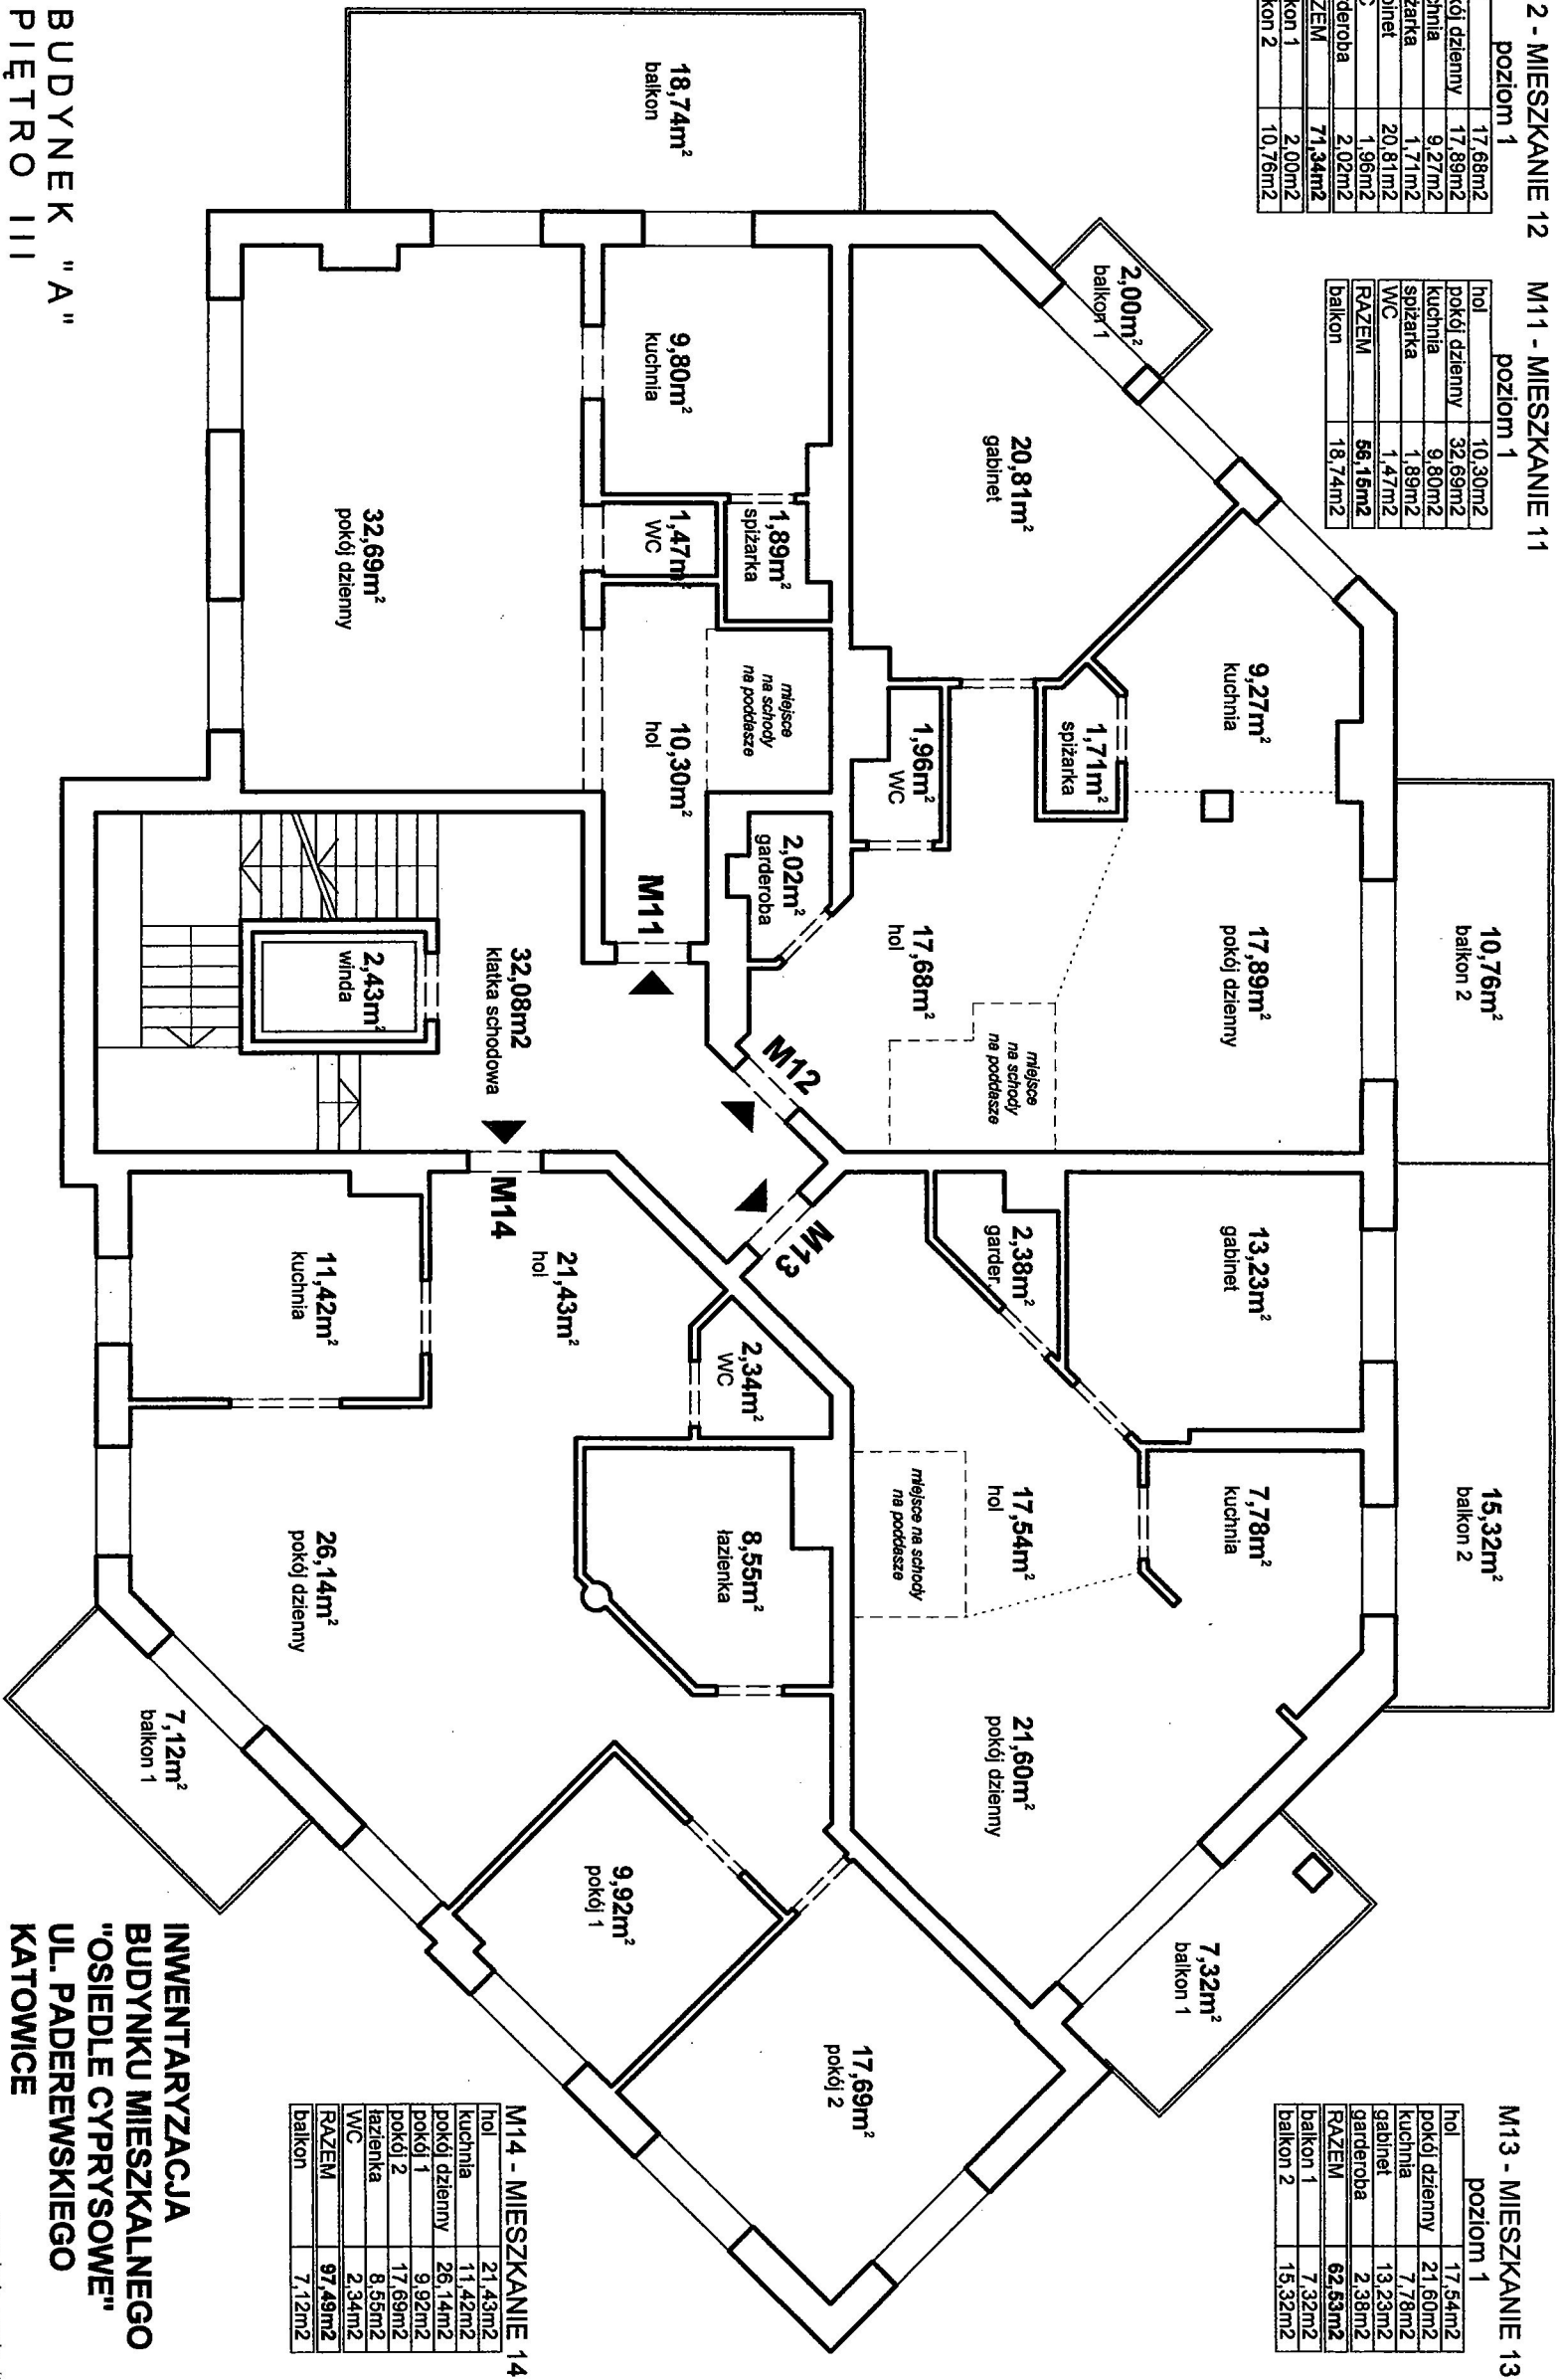

INWENTARYZACJA
BUDYNKU MIESZKALNEGO
"OSIEDLE CYPRYKOWE"
UL. PADEREWSKIEGO
KATOWICE

mgr inż. arch. Tadeusz Kostoń
upr. bud. do projektowania i kierowania
robotami bez ograniczeń
w specjalności architektury
nr 259/2000
członek S.L.OiA nr SL-0805