


M2 - MIESZKANIE 2	
hol	24,42m ²
pokój dzienny	35,37m ²
kuchnia	11,66m ²
spizarka	2,41m ²
pokój 1	14,03m ²
pokój 2	18,53m ²
łazienka	7,63m ²
garderoba	3,69m ²
WC	2,76m ²
RAZEM	120,50m ²

M1 - MIESZKANIE 1	
hol	11,77m ²
kuchnia	9,14m ²
pokój dzienny	23,52m ²
korytarz	7,64m ²
pokój 1	9,04m ²
pokój 2	9,03m ²
pokój 3	11,38m ²
łazienka	8,27m ²
WC	2,01m ²
garderoba	4,17m ²
RAZEM	95,97m ²

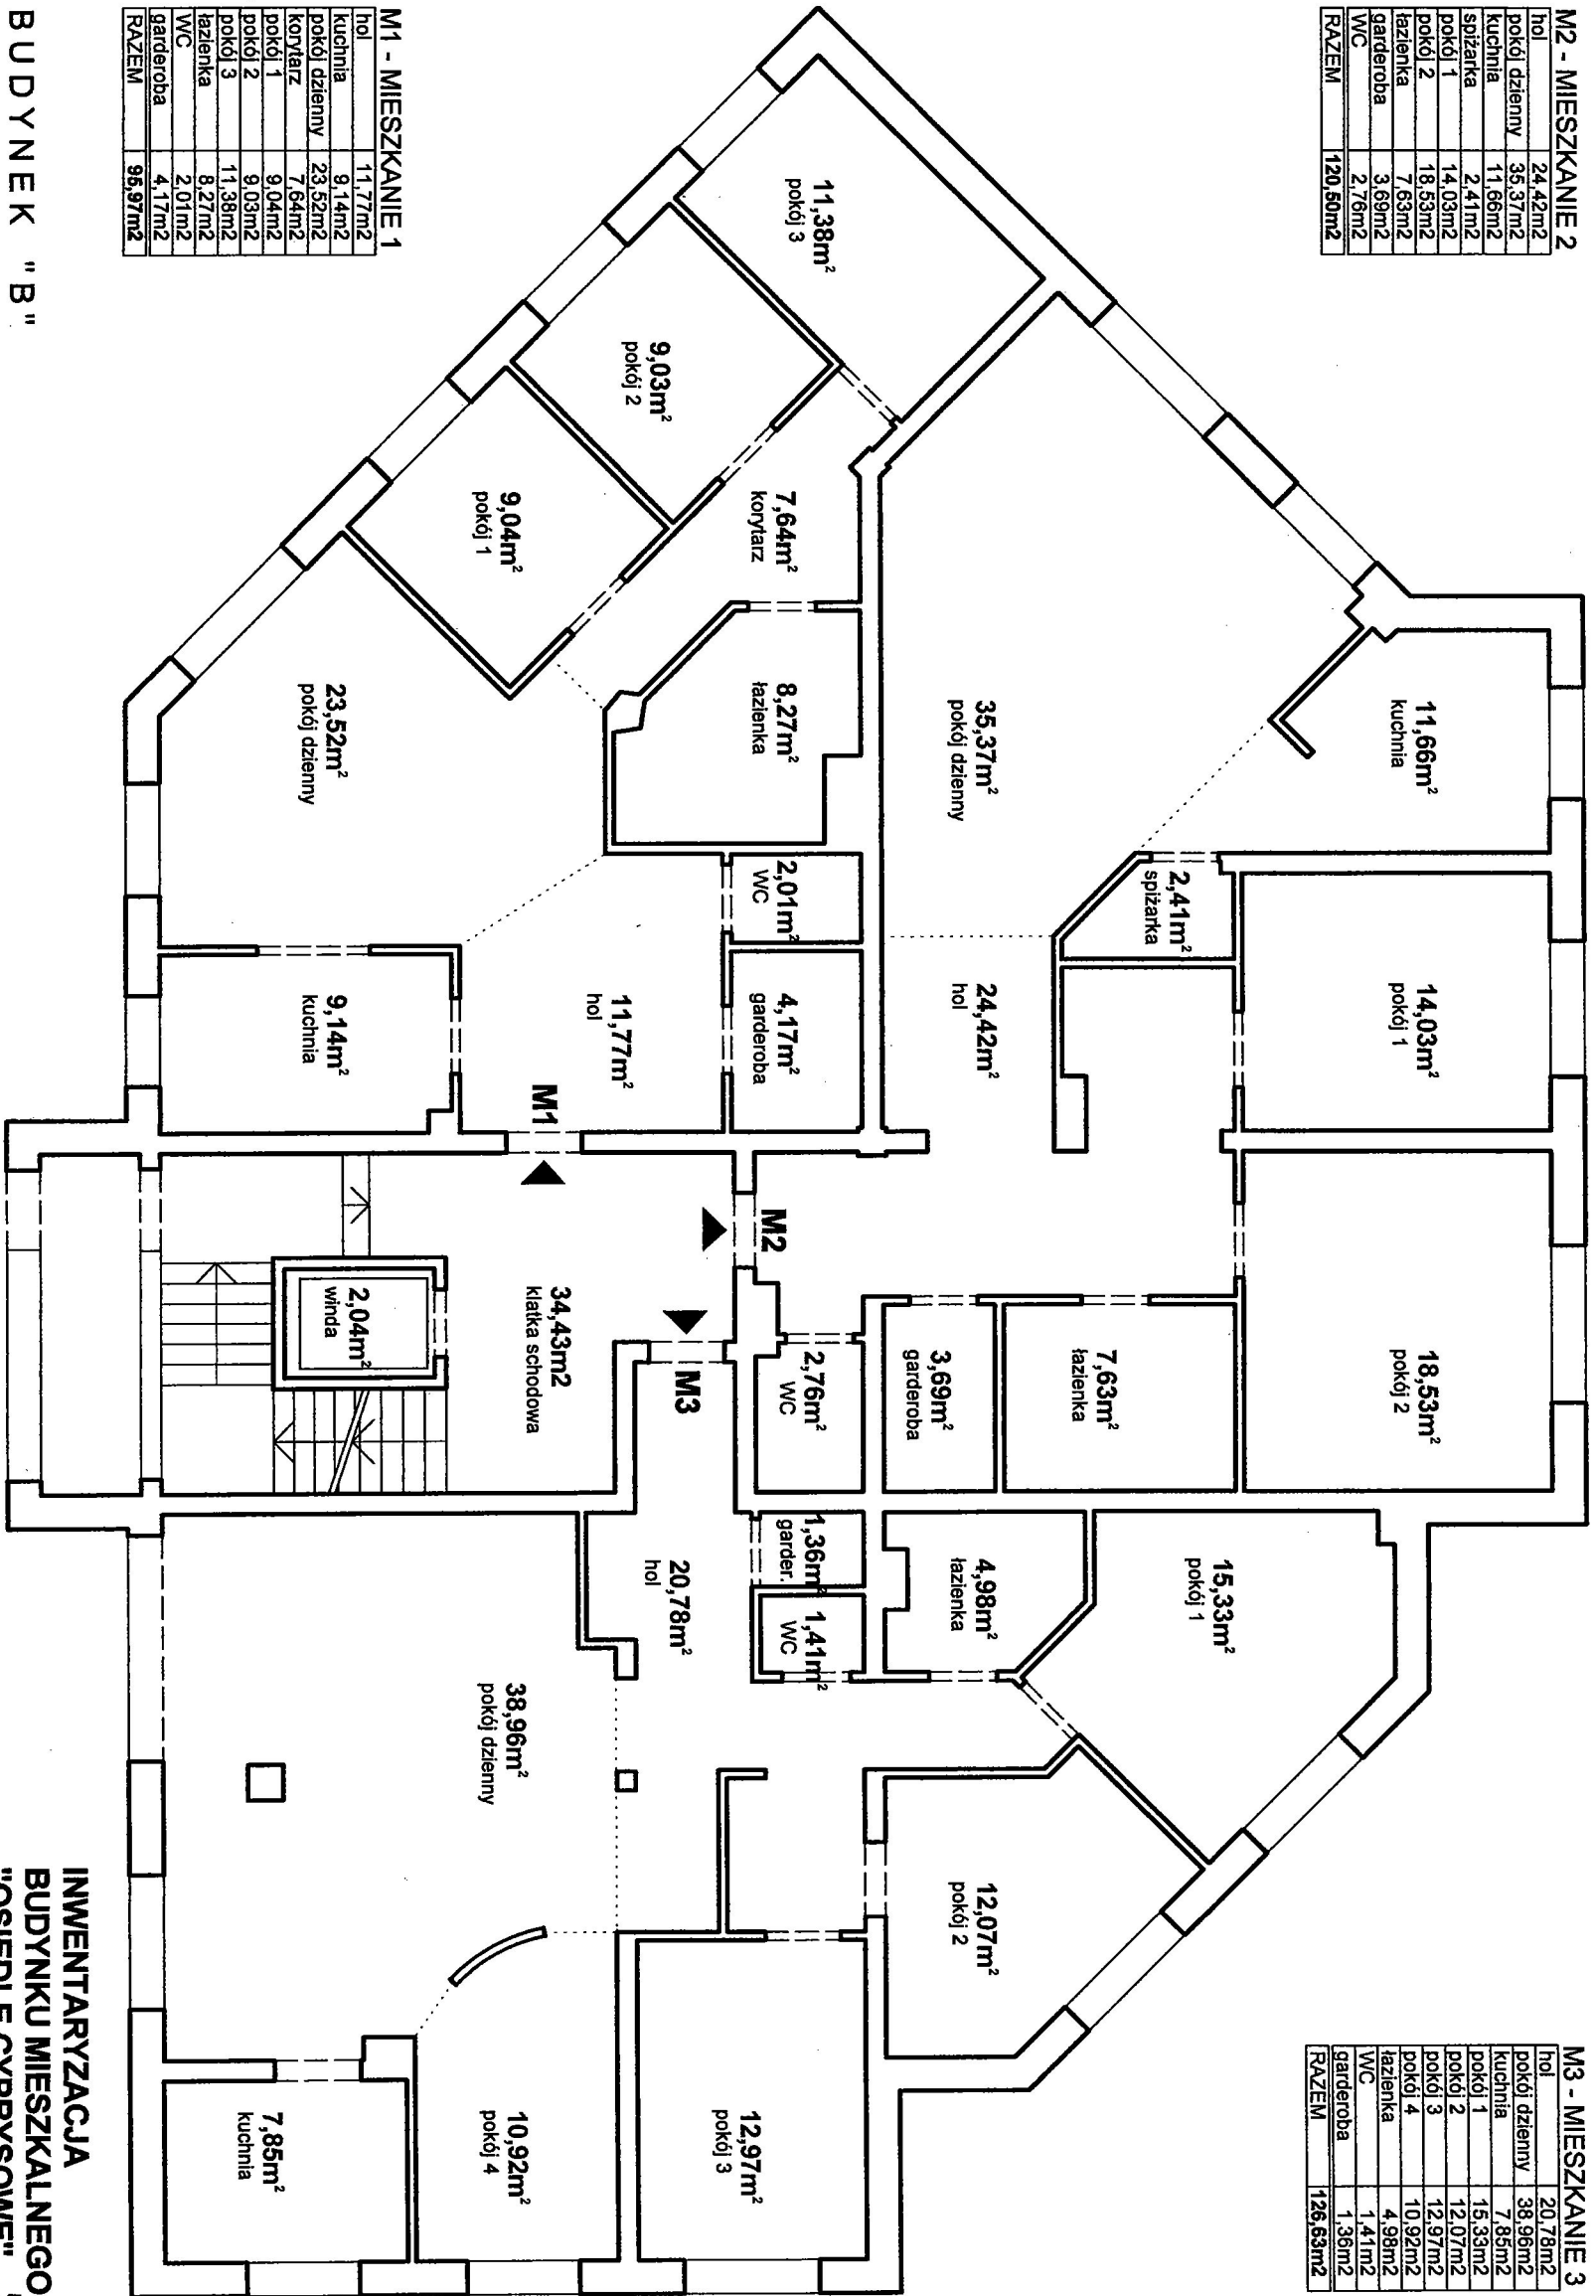

M3 - MIESZKANIE 3	
hol	20,78m ²
pokój dzienny	38,96m ²
kuchnia	7,85m ²
pokój 1	15,33m ²
pokój 2	12,07m ²
pokój 3	12,97m ²
pokój 4	10,92m ²
łazienka	4,98m ²
WC	1,41m ²
garderoba	1,36m ²
RAZEM	126,63m ²

BUDYNEK "B"
PARTER

INWENTARYZACJA
BUDYNKU MIESZKALNEGO
"OSIEDLE CYPRYSOWE"
UL. PADEREWSKIEGO
KATOWICE

mgr inż. arch. Lechusz KOSTOJ
upr. bud. do projektowania i kierowania
robotami bez ograniczeń
w specjalności architektura komercyjnej
nr/258/2010
członek SIOIA nr SL-0805