

M9 - MIESZKANIE 9


hol	24,24m ²
pokój dzienny	35,36m ²
kuchnia	11,60m ²
spizarnia	2,41m ²
pokój 1	14,03m ²
pokój 2	18,53m ²
łazienka	7,29m ²
garderoba	3,52m ²
WC	3,01m ²
RAZEM	119,99m²
Balkon	4,63m ²

M8 - MIESZKANIE 8

hol	11,78m ²
kuchnia	8,99m ²
pokój dzienny	23,49m ²
korytarz	7,77m ²
pokój 1	9,04m ²
pokój 2	9,53m ²
pokój 3	12,88m ²
łazienka	8,24m ²
WC	2,01m ²
garderoba	4,17m ²
RAZEM	97,80m²
Balkon	5,55m ²

M10 - MIESZKANIE 10

hol	20,68m ²
pokój dzienny	29,54m ²
kuchnia	9,31m ²
pokój 1	13,81m ²
pokój 2	12,08m ²
pokój 3	12,97m ²
łazienka	5,75m ²
WC	2,70m ²
RAZEM	106,84m²
Balkon 1	15,46m ²
Balkon 2	2,00m ²

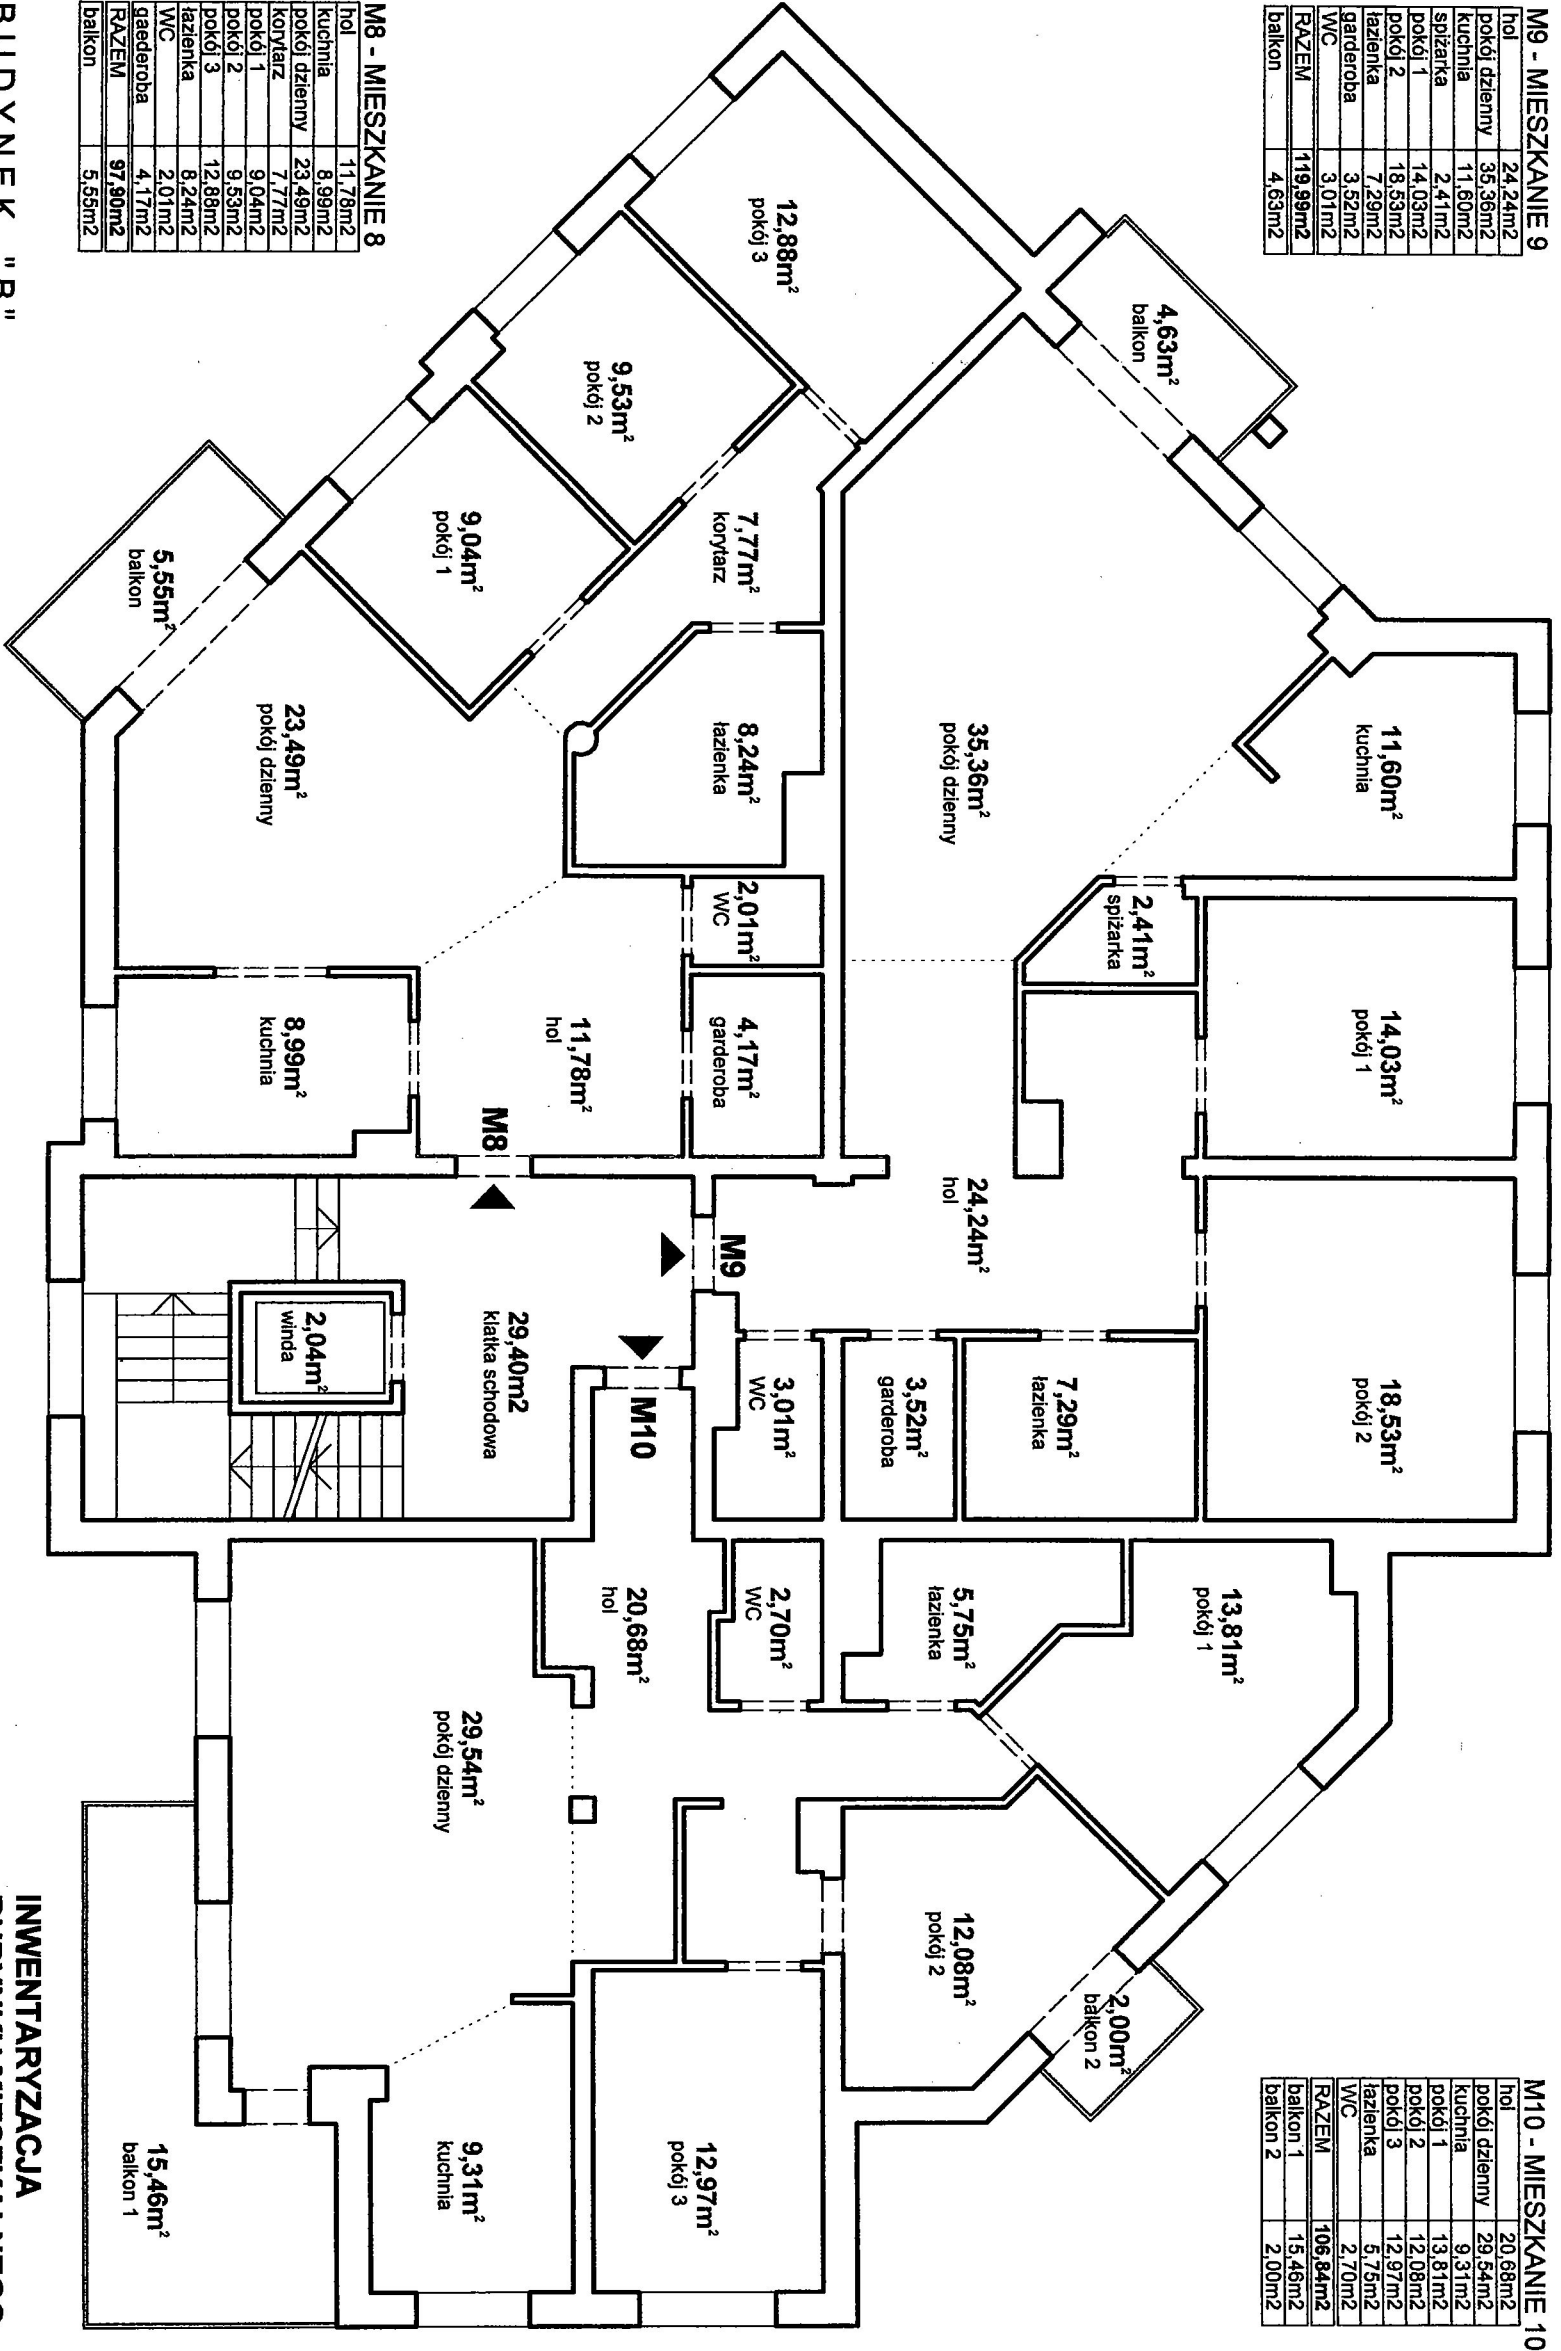

**BUDYNEK "B"
PIĘTRO 2**

**INWENTARYZACJA
BUDYNKU MIESZKALNEGO
"OSIEDLE CYPRYSOWE"
UL. PADEREWSKIEGO
KATOWICE**

mjr inż. arch. Jarosław Kościół
upr. bud. do projektowania i kierowania
robotami bez ograniczeń
w specjalności architektura (członek)
nr 258/2900
członek SIOA/nr SL-0805