

M21 - MIESZKANIE 21


poziom 2 - antresola

	pow. podłogi	pow. użytk.
antresola	46,56m ²	27,22m ²
RAZEM	46,56m ²	27,22m ²

M23 - MIESZKANIE 23

poziom 2 - antresola

	pow. podłogi	pow. użytk.
antresola	17,60m ²	10,60m ²
łazienka	8,40m ²	4,17m ²
RAZEM	26,00m ²	14,77m ²

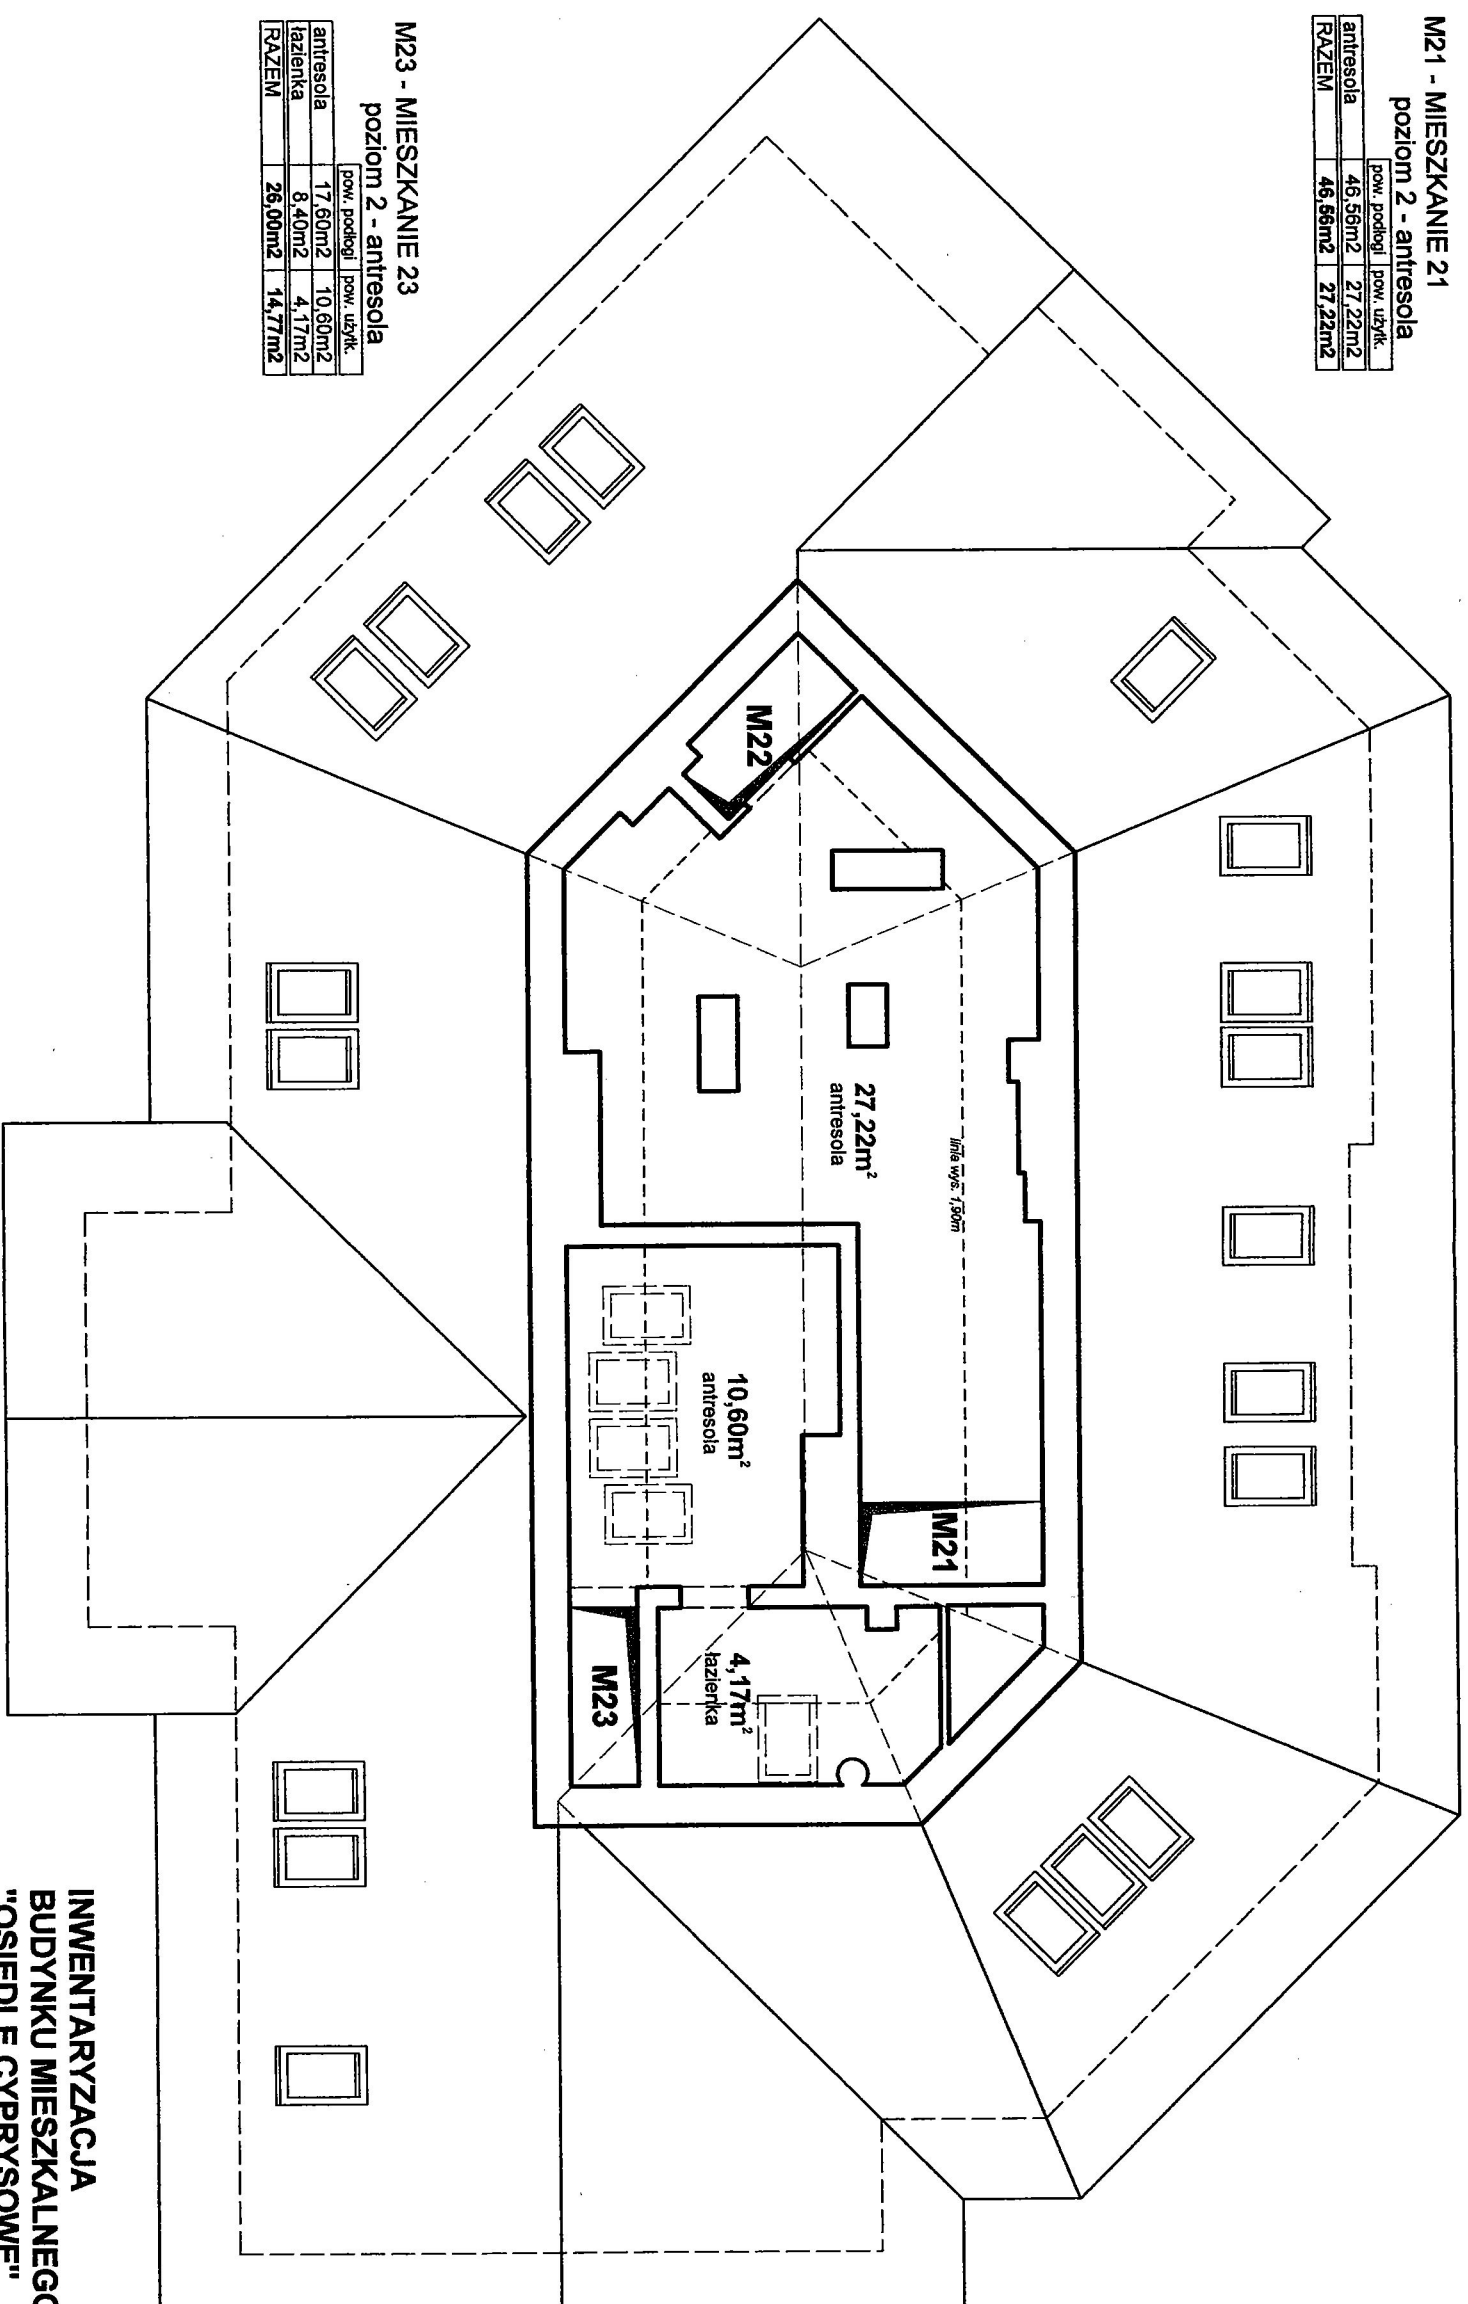

BUDYNEK "C"
PODDASZE Z ANTRESOLĄ

INWENTARYZACJA
BUDYNKU MIESZKALNEGO
"OSIEDLE CYPRYSOWE"
UL. PADEREWSKIEGO
KATOWICE

mgr inż. arch. Tadeusz Kosiński
upr. bud. do projektowania i kierowania
robotami bez ograniczeń
nr 258/2000
członek SIOIA nr SL-0805